


PLANTA ALTA E/. 1:50

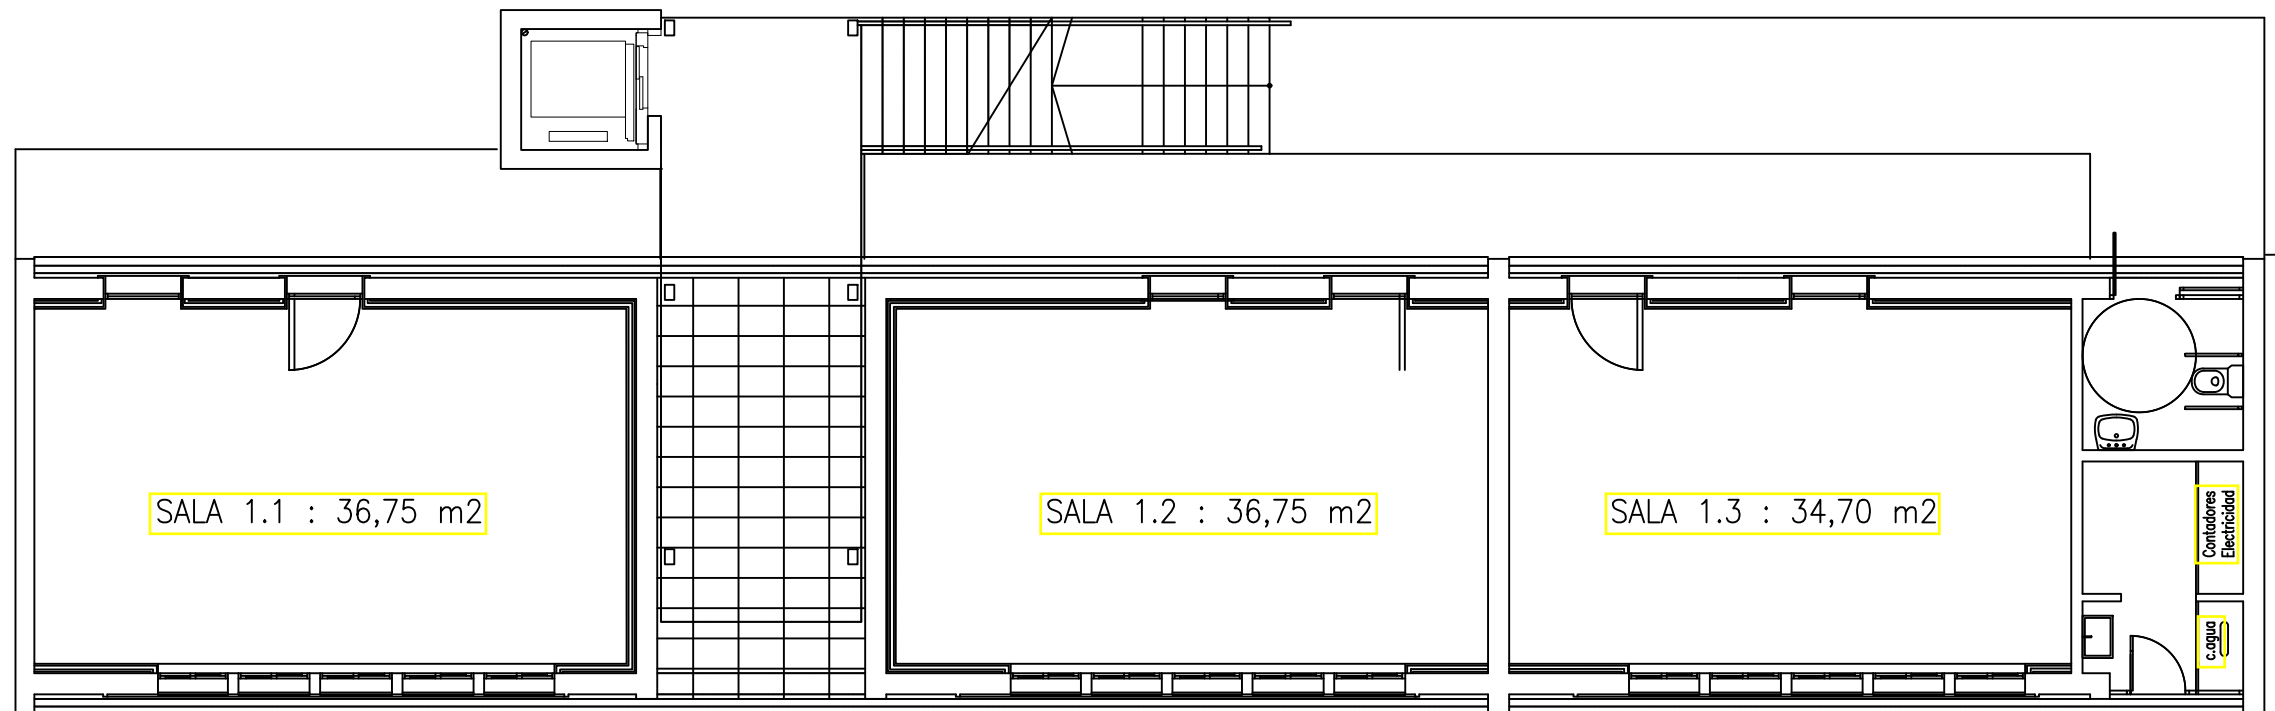

PLANTA BAJA E/. 1:50

EL PROMOTOR:
 Excmo. Ayuntamiento
 El Castillo de las Guardas.

LOCALES COMERCIALES INNOVA CANTERA
 CALLE ERMITA, Nº-2.
 SUPERFICIES LOCALES.

Escala / Formato:
 1/100 A-3

Expte:
 662-2023

Fecha:
 Octubre 2023

Oficina Técnica Excmo.
 Ayuntamiento El Castillo de las Guardas.

